


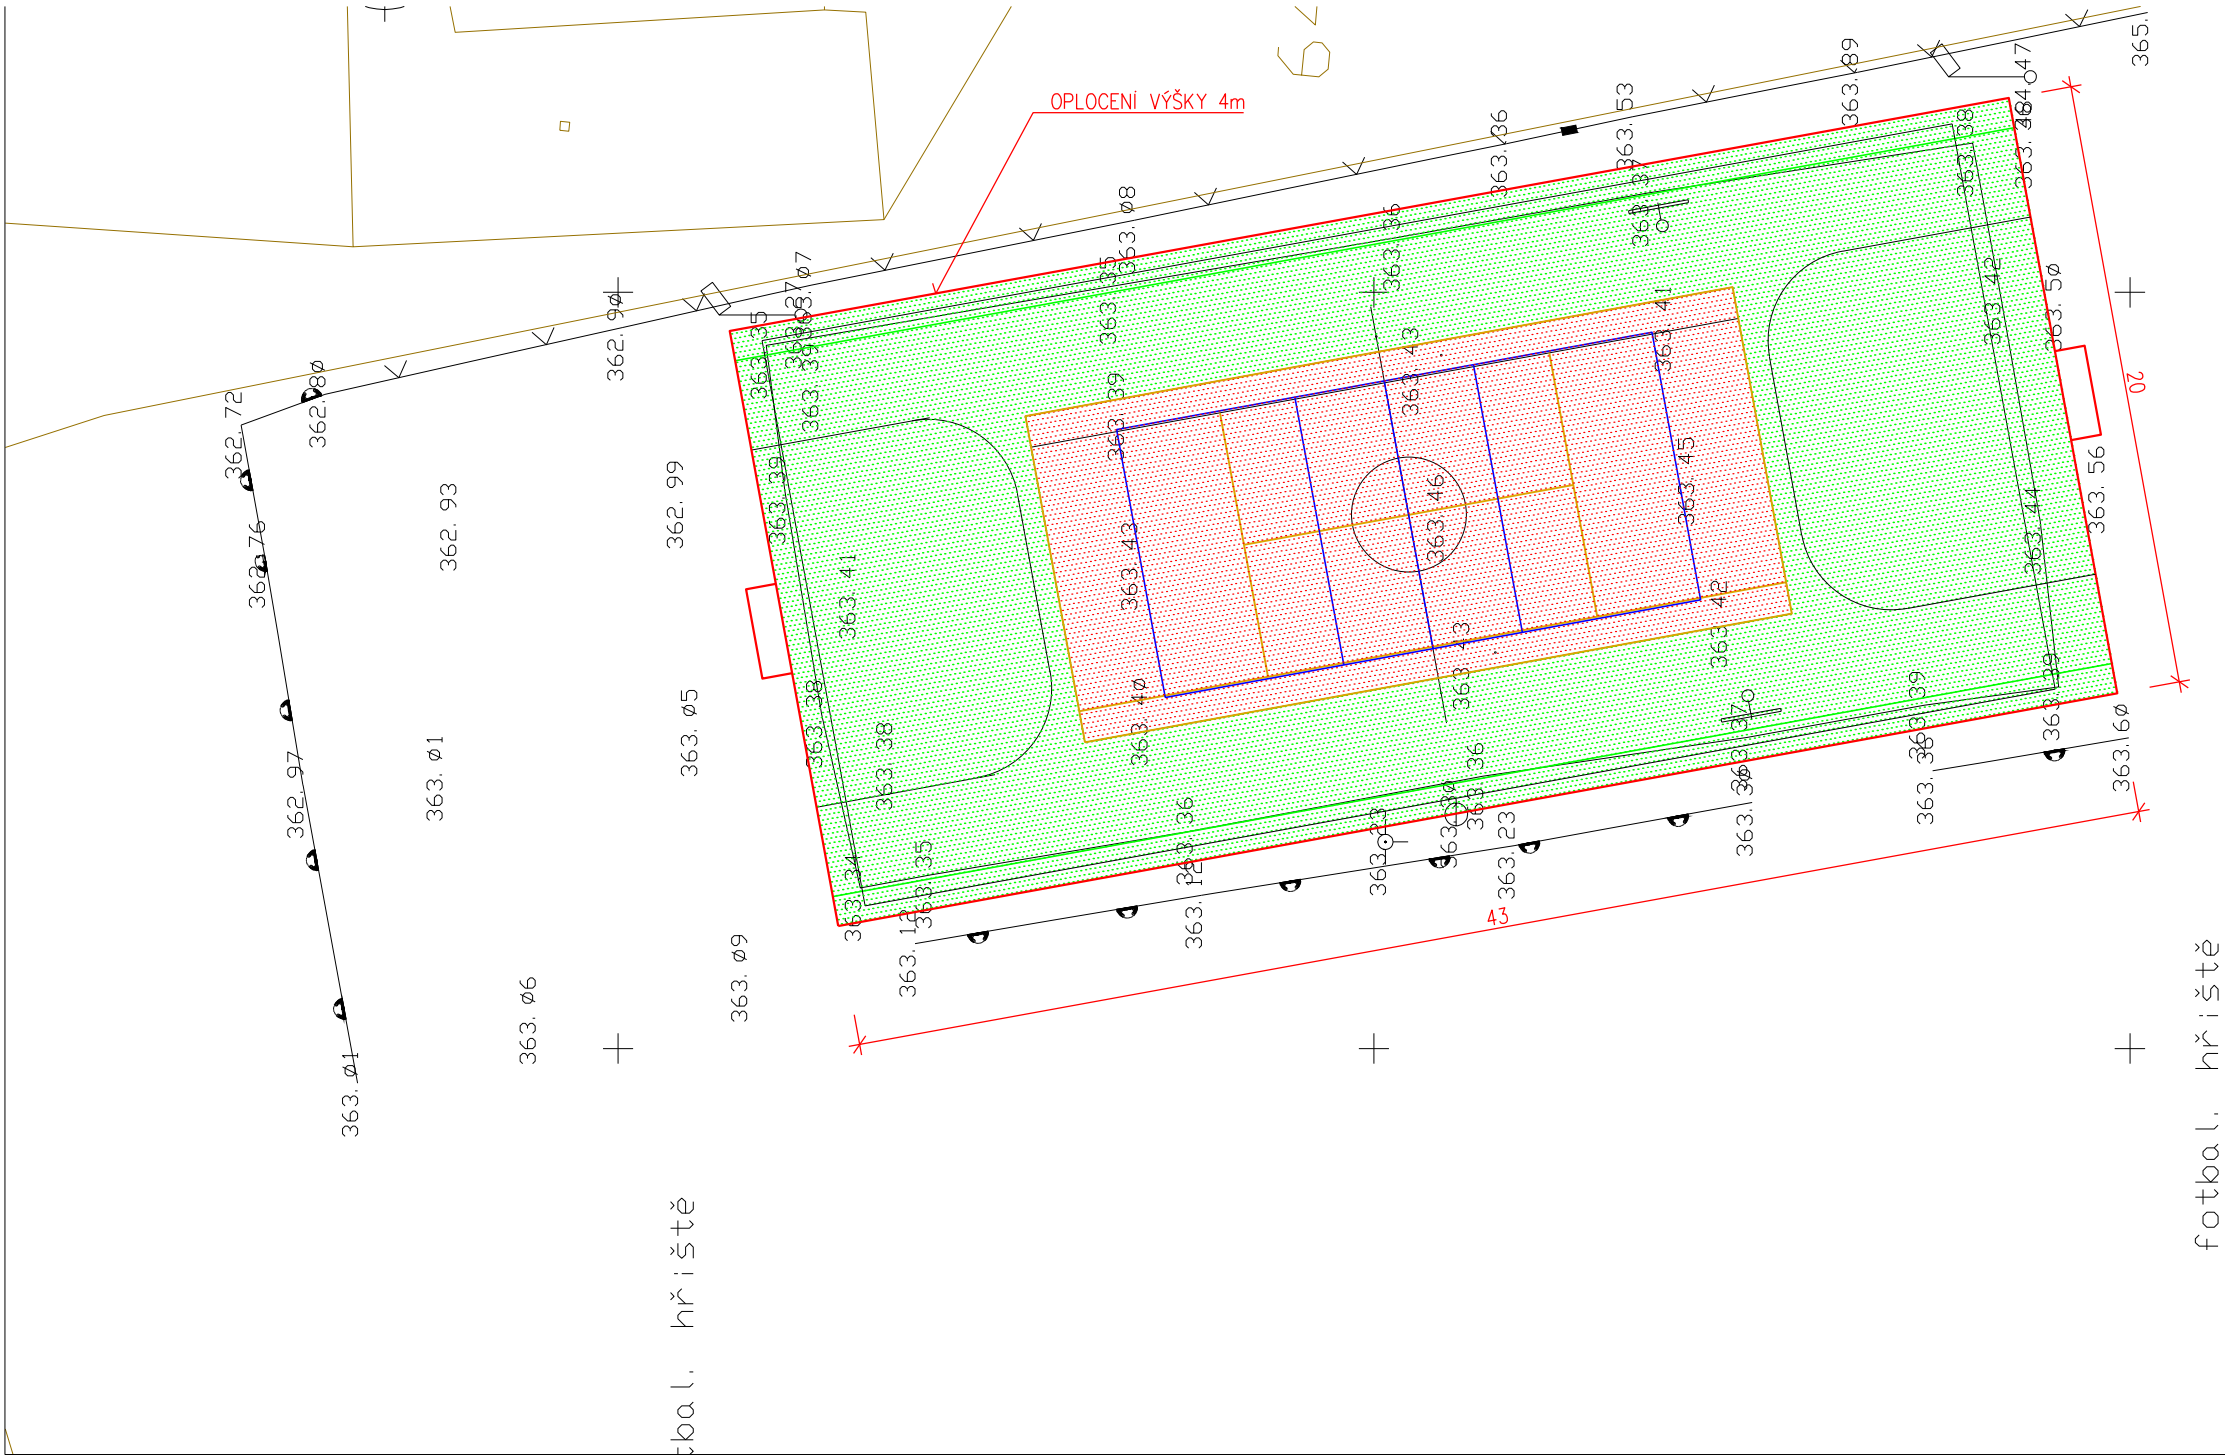

Vypracoval Ing.ŠAFÁŘ Václav	Zodp. projektant	Tech. kontrola		
Kreslil				
Investor Obec Hostašovice	VÍCEÚČELOVÉ HRŠTĚ V OBCI HOSTAŠOVICE		formát	A3
Akce			datum	10.9.2013
			účel	
			č. zakázky	
			č. kopie	
Obsah výkresu SITUACE			archivní č.	
			Měřítko 1: 250	Č. výkresu C.3